


3号機 原子炉建屋 大物搬入口配置図

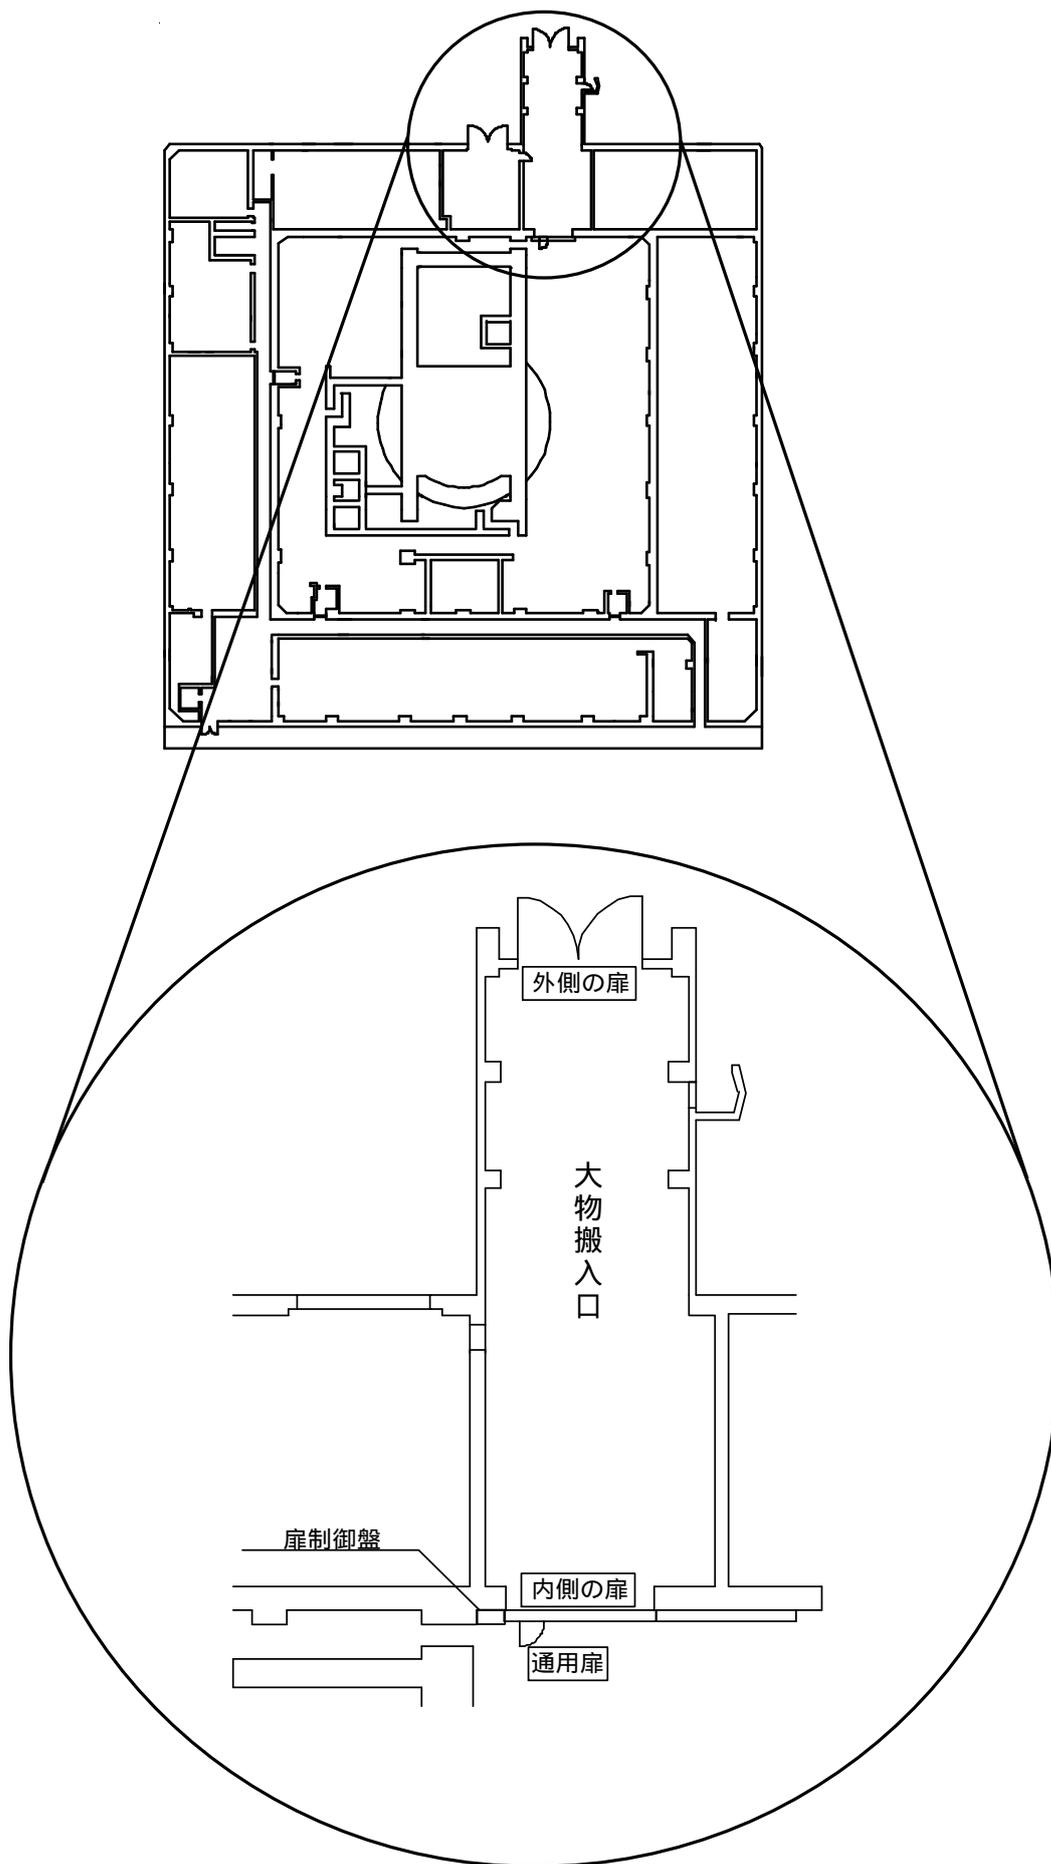

拡大図